


E=3500

N=4400

Fossa - Zona Rossa

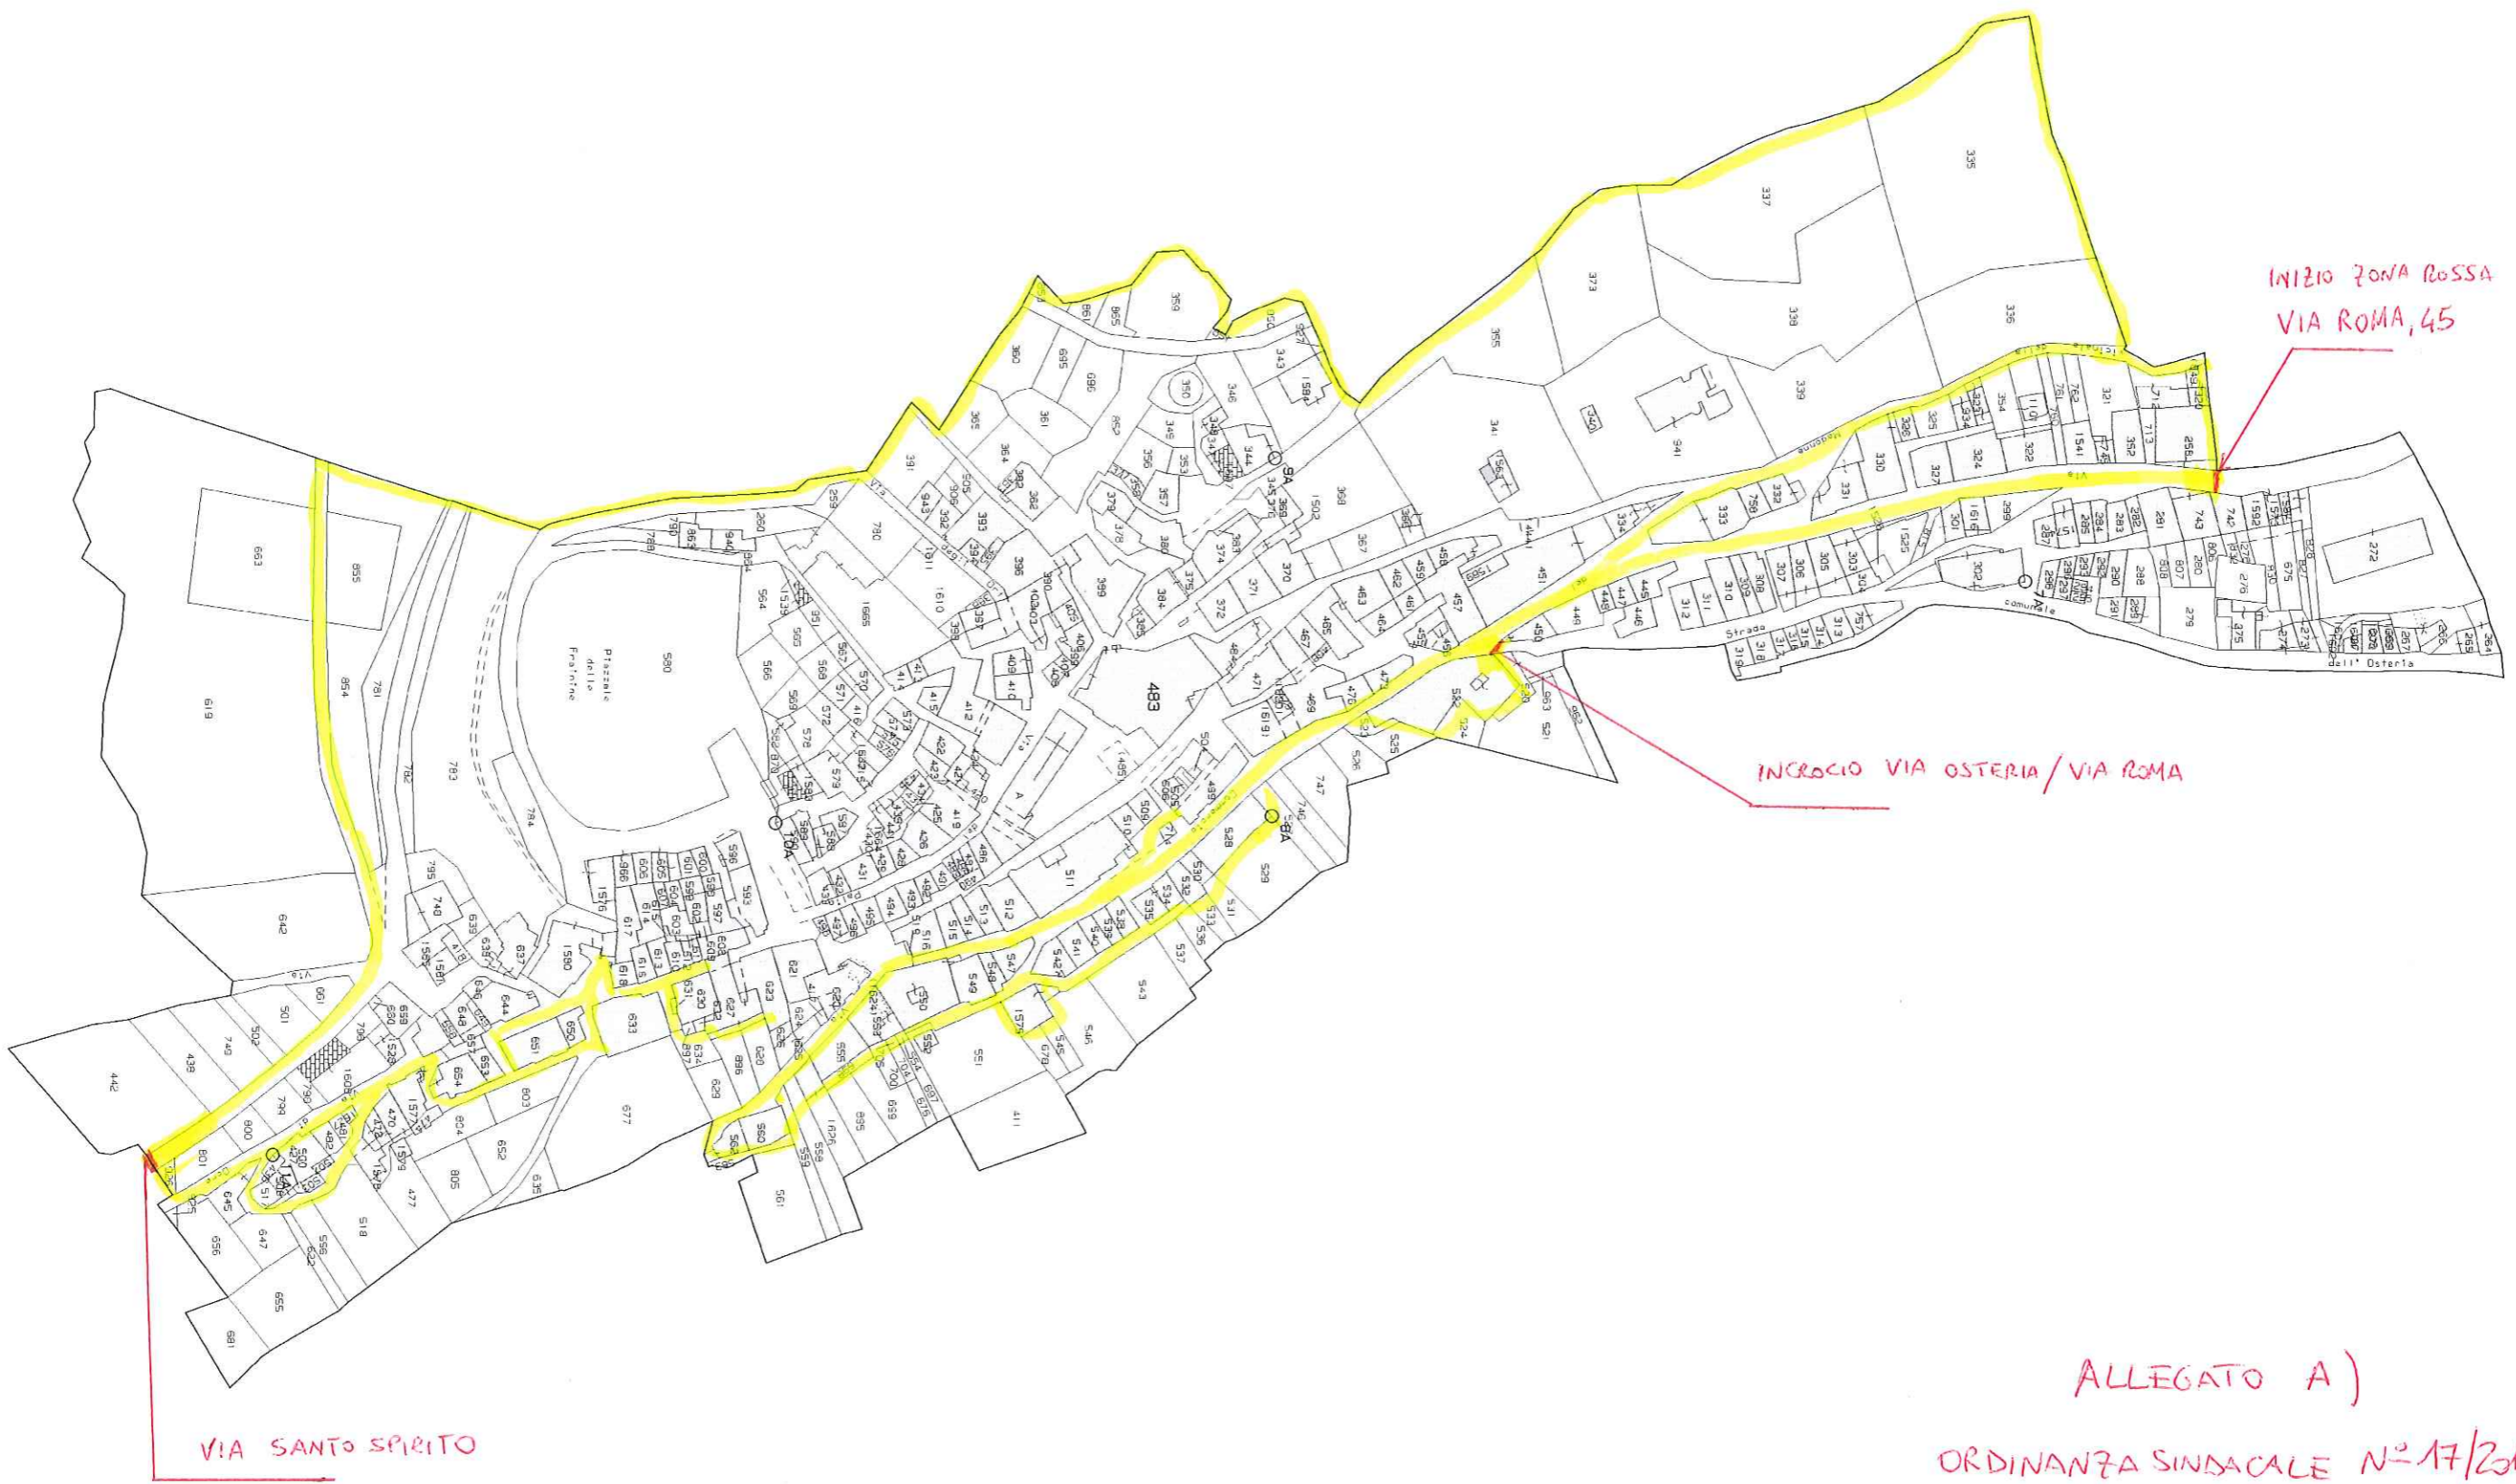

ALLEGATO A)
 ORDINANZA SINDACALE N° 17/2018

VIA SANTO SPIRITO

INIZIO ZONA ROSSA
 VIA ROMA, 45

INCROCIO VIA OSTERIA / VIA ROMA

Comune: FOSSA
Foglio: 7 All: A

Scala originale: 1:1000
 Dimensione cornice: 776.000 x 552.000 metri

22-Mag-2019 14:24:33
 Prot. n. T215783/2019

1 Particella: 483